

● **POULX**



● **Zonage d'Assainissement Collectif et Non Collectif**

PLAN

Echelle : 1:3 000

N°	Date	Fait par	Commentaires
0	17/03/2025	NM	Création Zonage d'Assainissement

Projection: Lambert93
Lien: E:\ORD\NimesEau_PSP - Données Itèmes - Données Itèmes\SIG\Projets Itèmes PSP\Zonage Assainissement

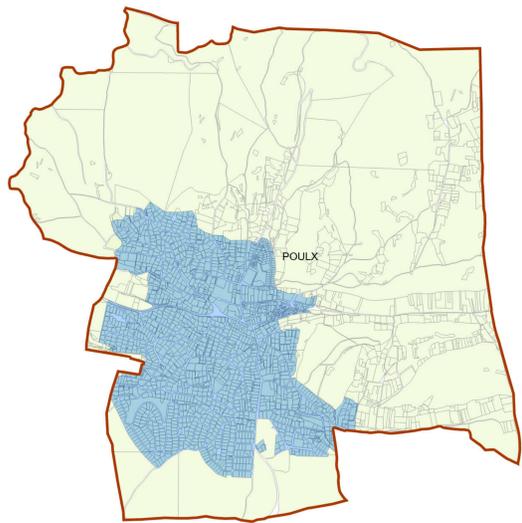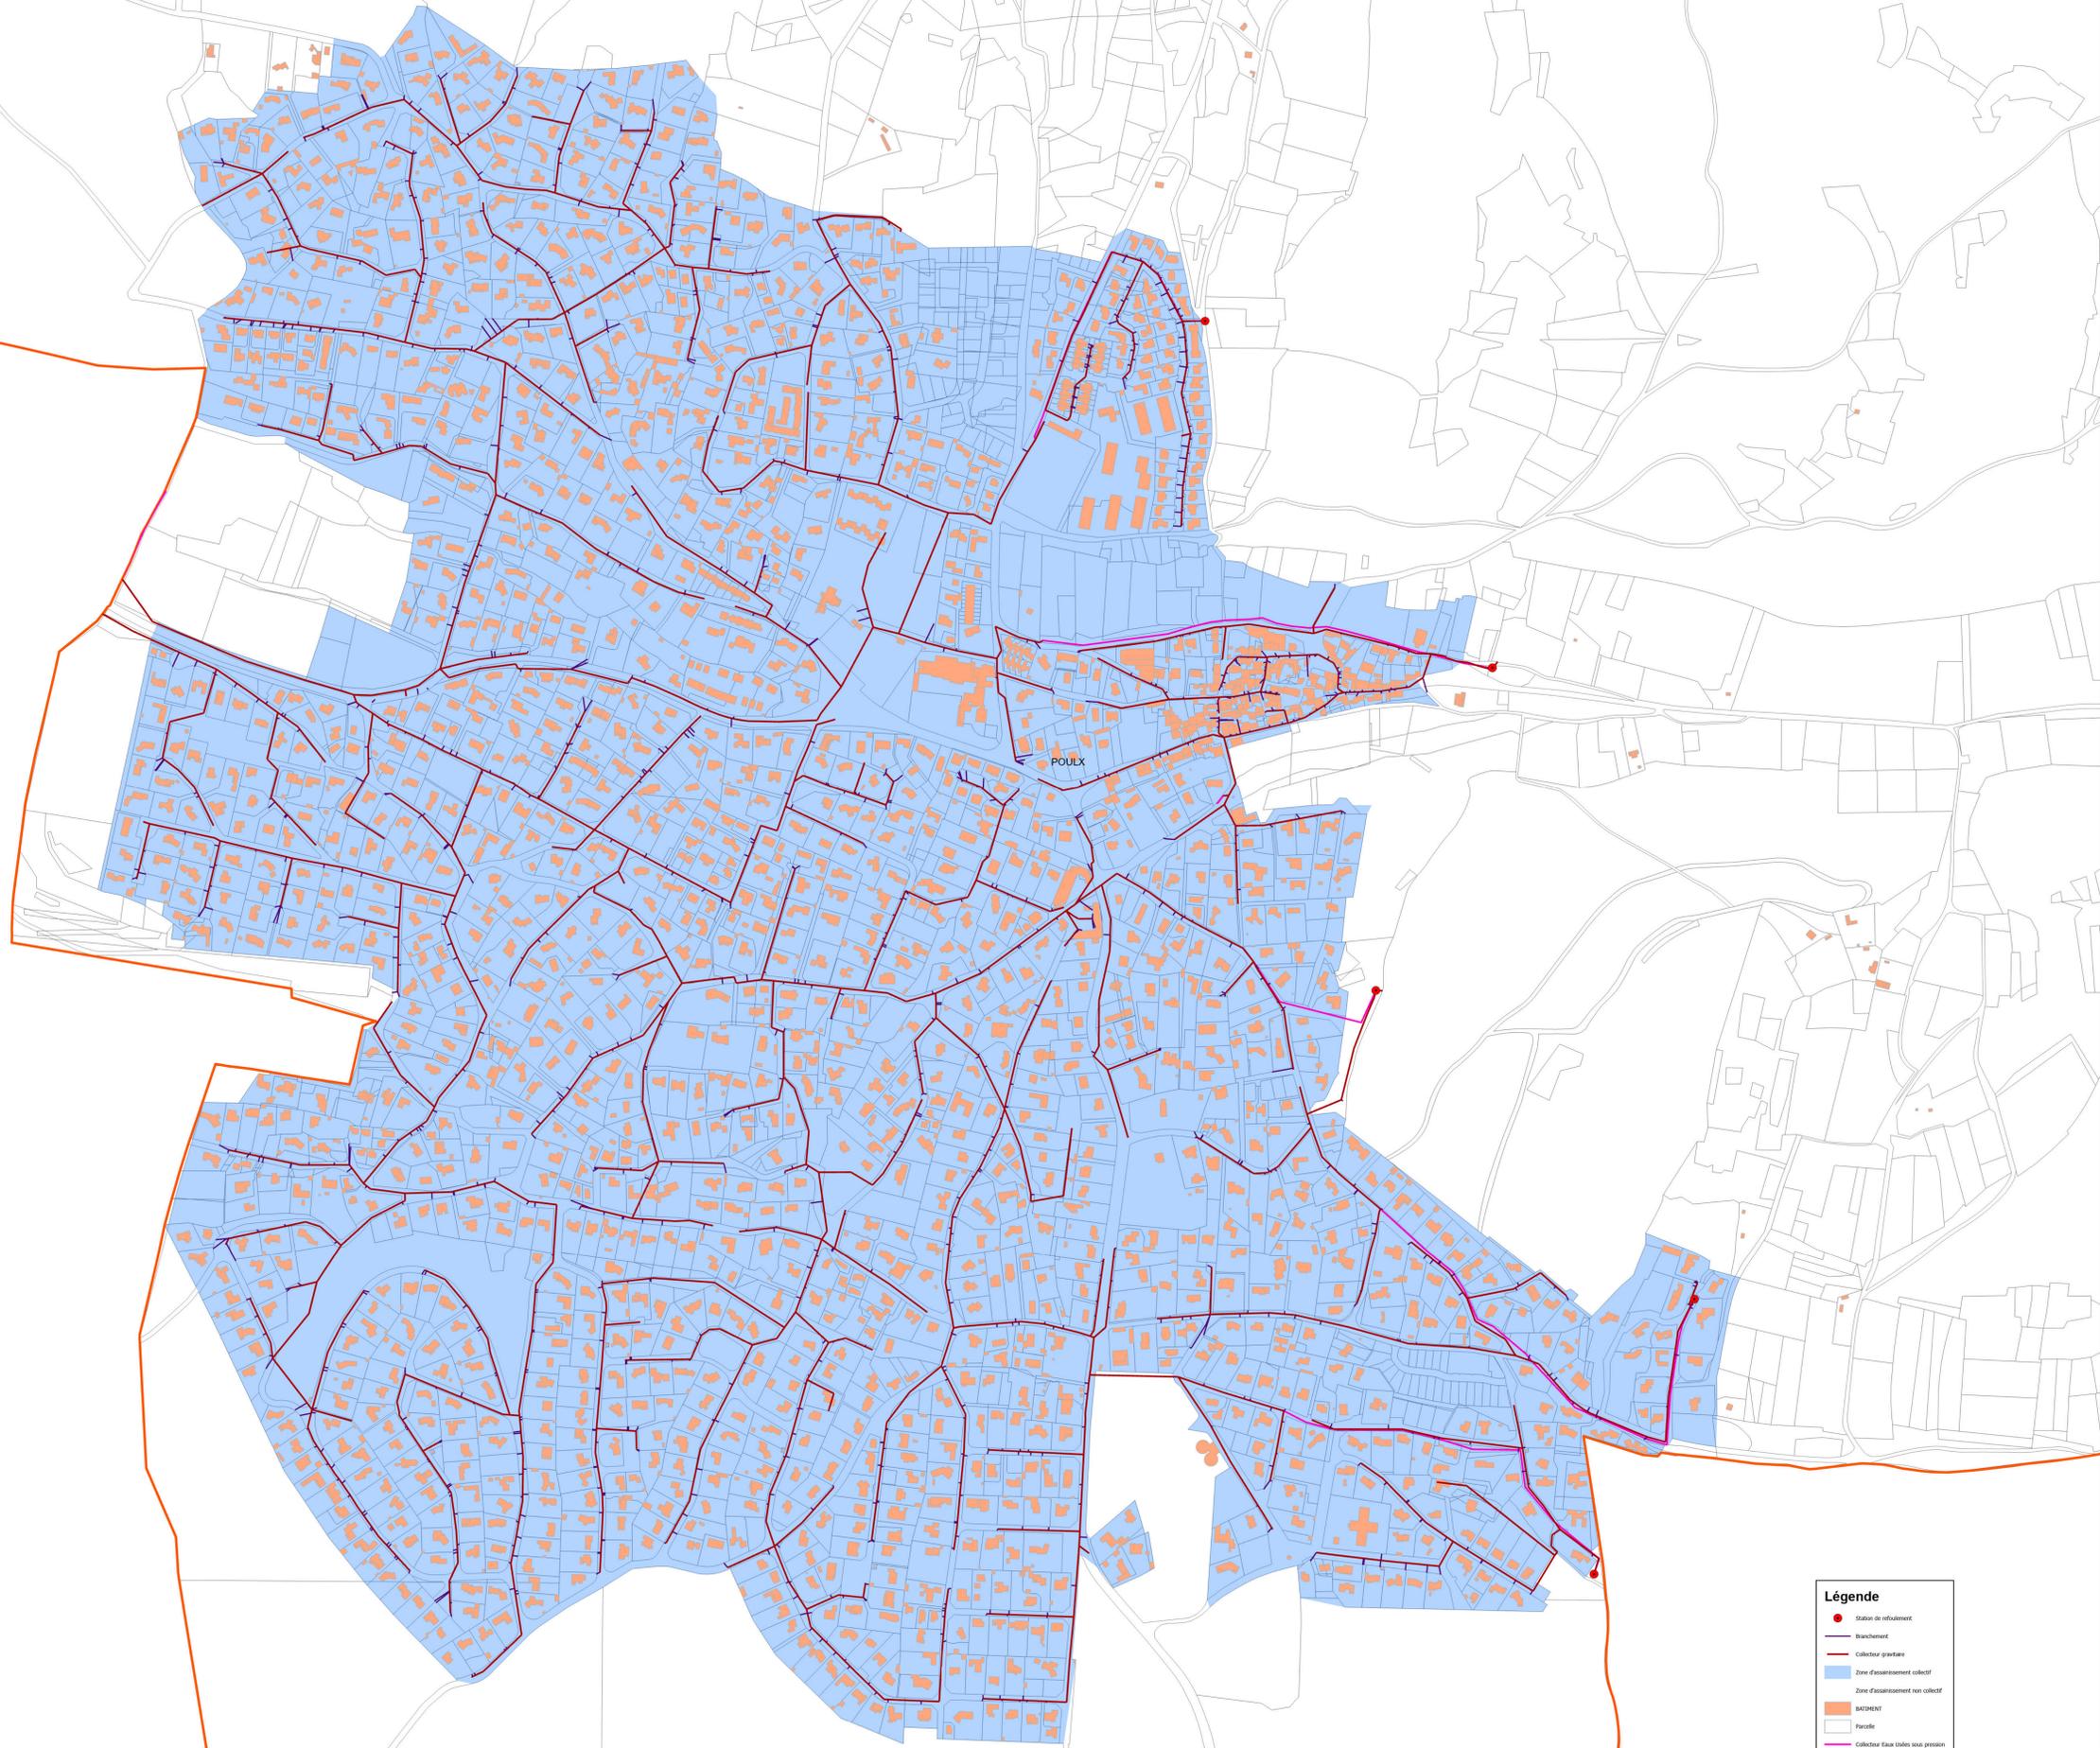

VUE D'ENSEMBLE DE POULX
ech : 1/20000

Légende

- Station de traitement
- Branchement
- Collecteur granulaire
- Collecteur eau froide sous pression
- Zone d'assainissement collectif
- Zone d'assainissement non collectif
- BATIMENT
- Parcelle