


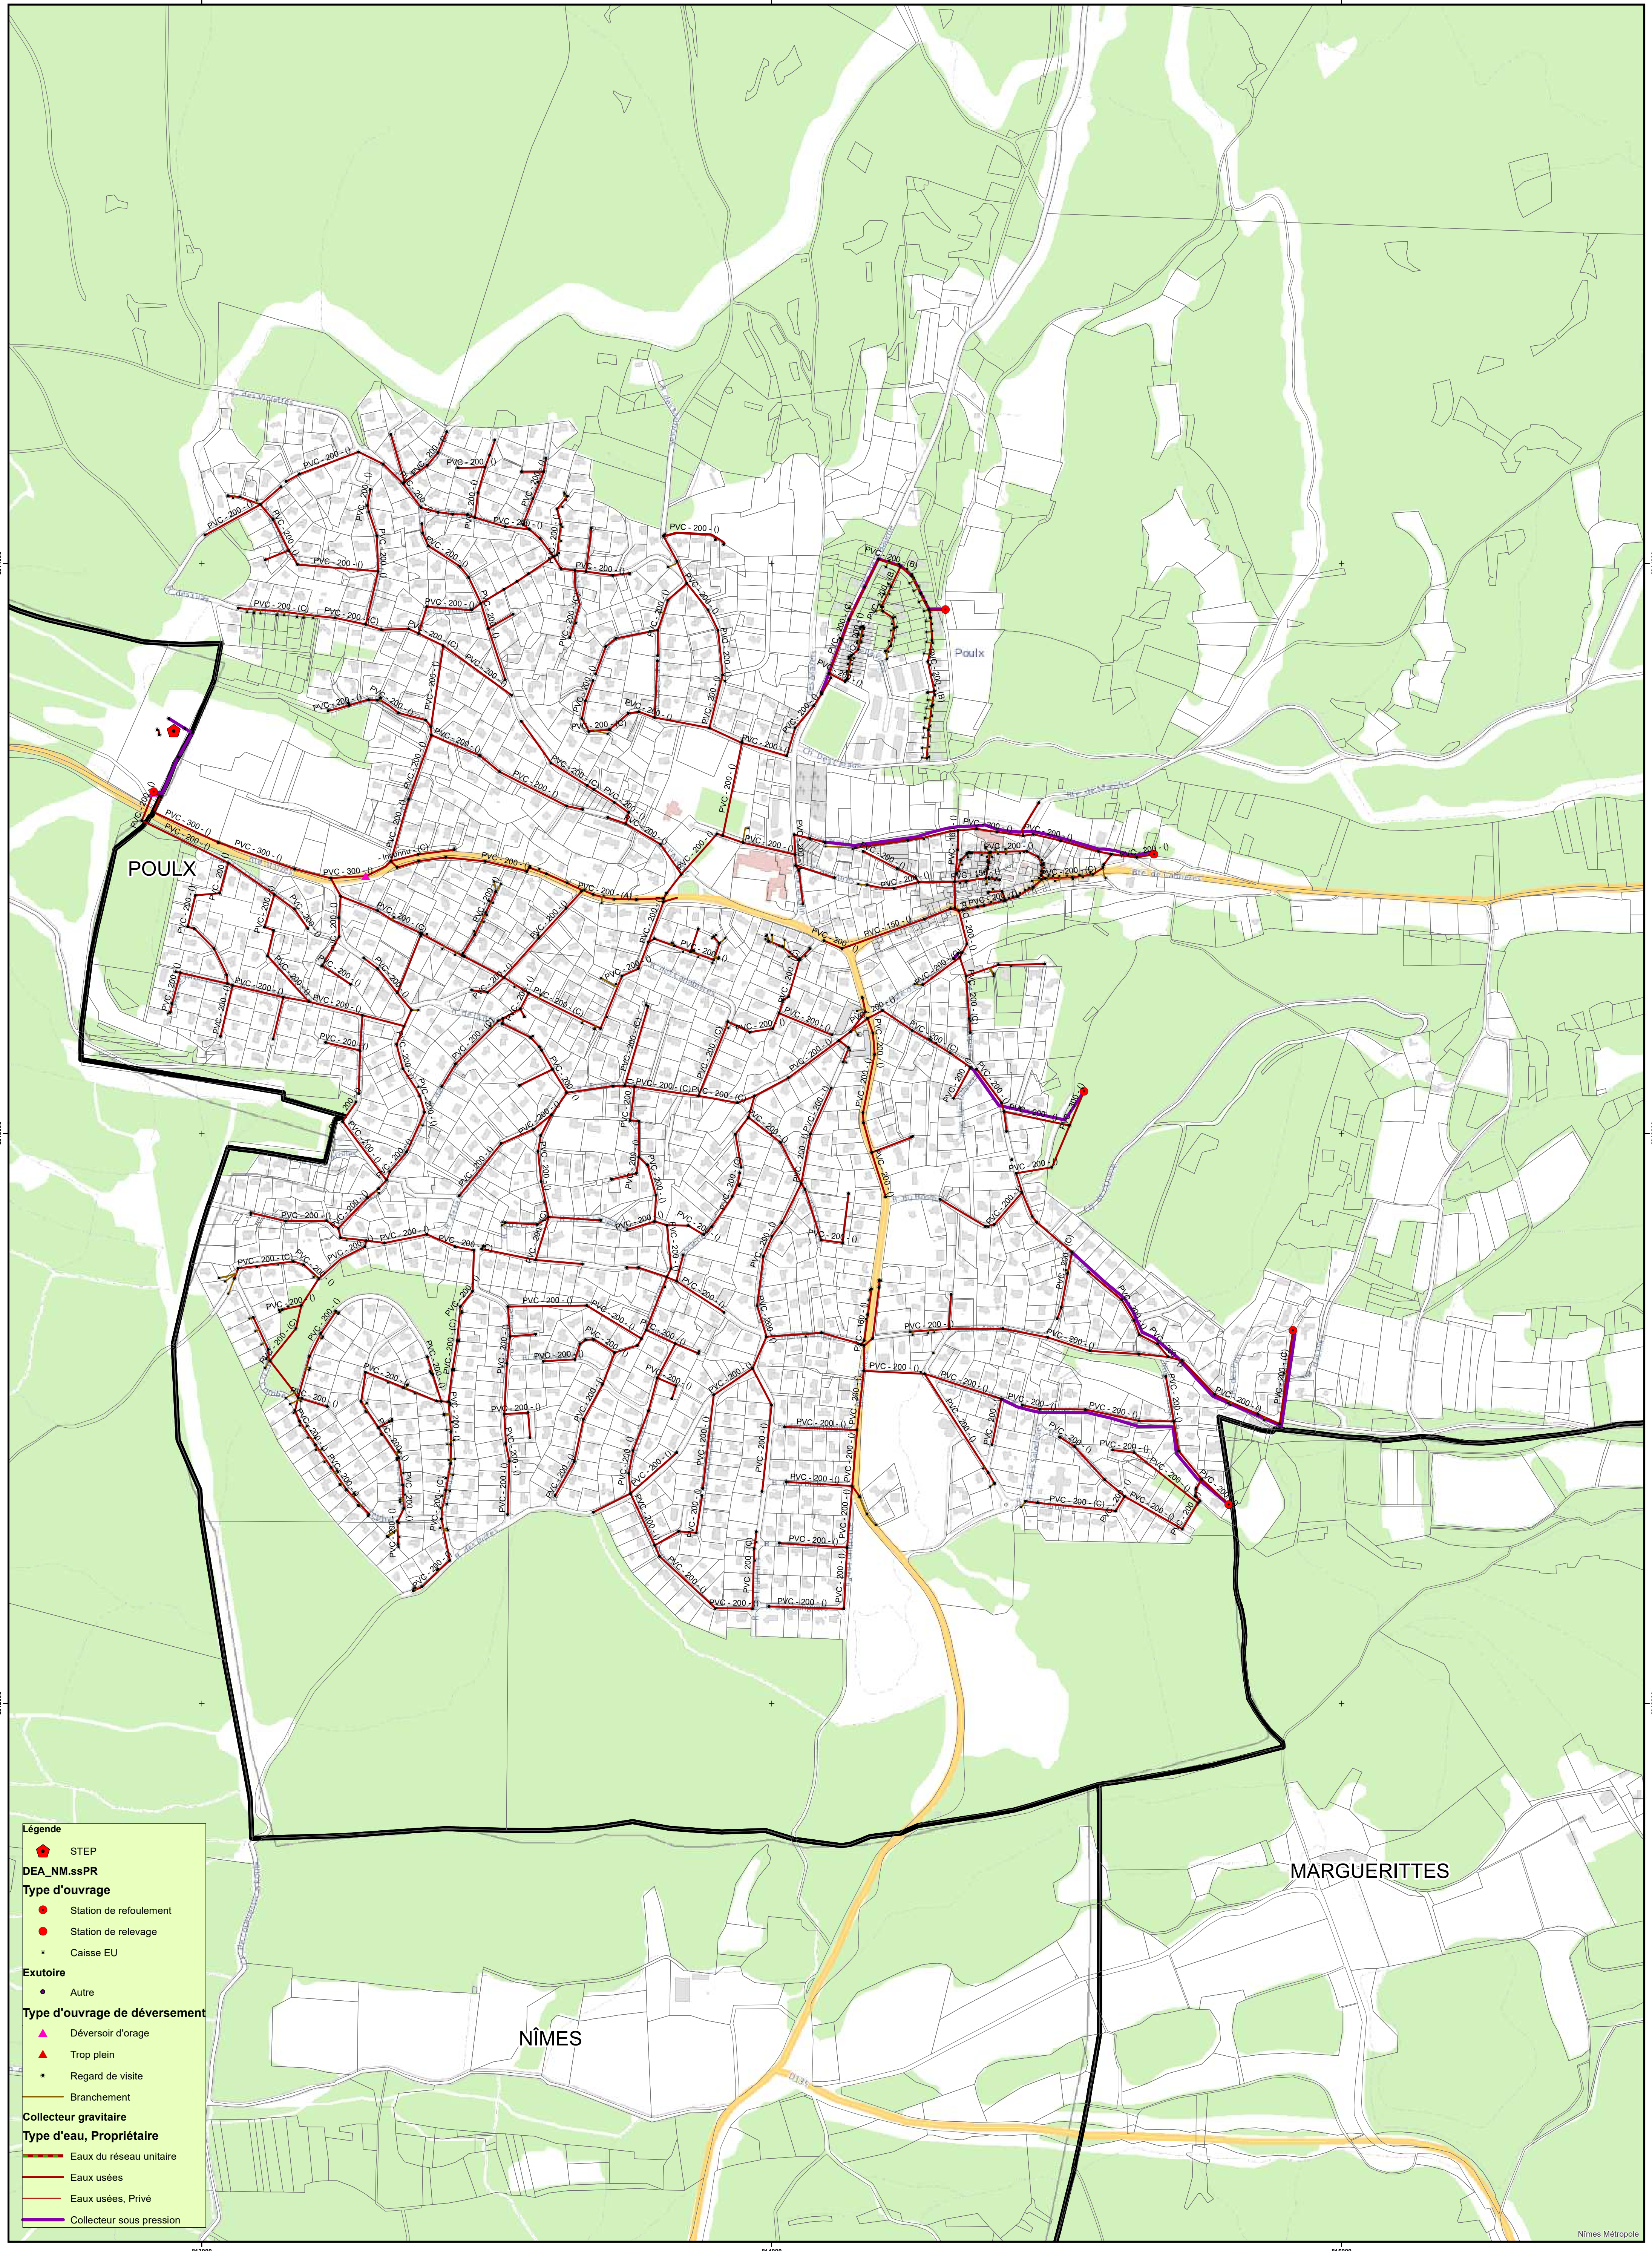

- Légende**
- STEP
 - DEA_NM.ssPR
 - Type d'ouvrage
 - Station de refoulement
 - Station de relevage
 - Caisse EU
 - Exutoire
 - Autre
 - Type d'ouvrage de déversement
 - Déversoir d'orage
 - Trop plein
 - Regard de visite
 - Branchement
 - Collecteur gravitaire
 - Type d'eau, Propriétaire
 - Eaux du réseau unitaire
 - Eaux usées
 - Eaux usées, Privé
 - Collecteur sous pression